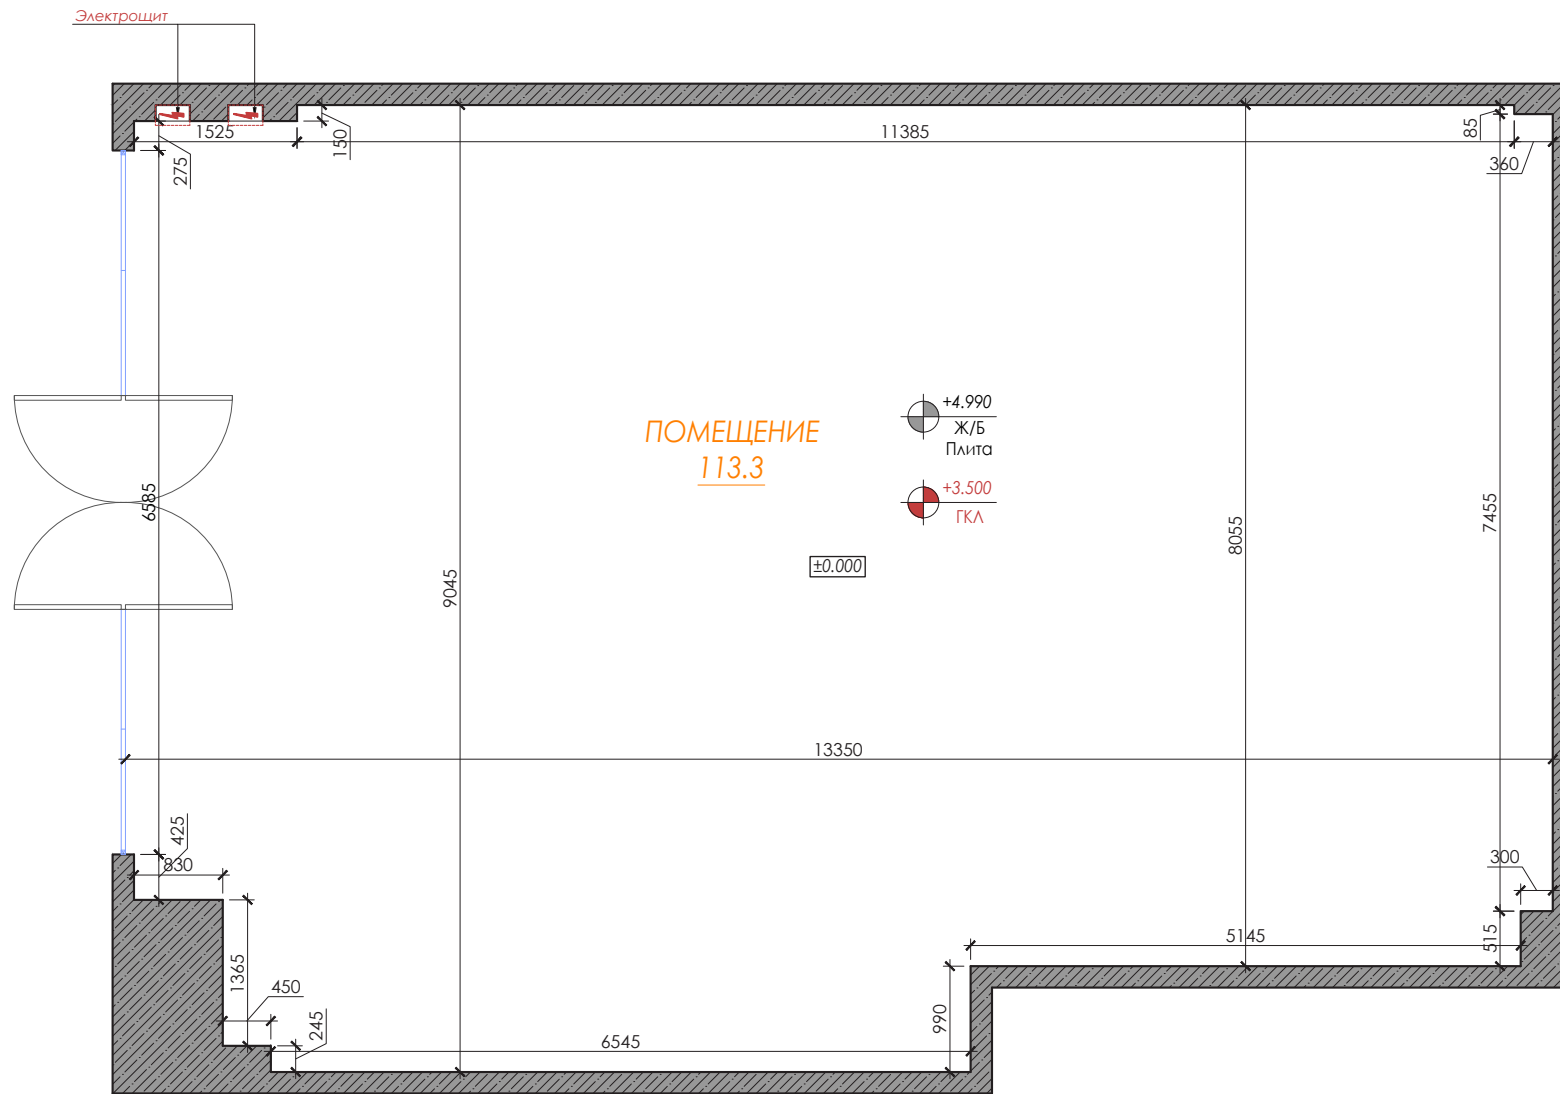


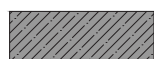
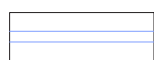

**SynergyDesignStudio**

Object Name

pre design analyst



Условные обозначения:

-  - Существующие стены
-  - Существующие витражи
-  - Существующий электрощит

						Дизайн-проект Сервис Центр "VIVO"		
						Сервисный Центр "VIVO" в ТРЦ "Globus", расположенный на пересечении ул. Абая и Ауэзова		
Изм.	Кол.уч.	Лист	№ док	Подп.	Дата	Обмерный план помещения	Стадия	Масштаб
Выполнил	Сорокин Н.						РП	1:50
Проверил	Кайнаров Т.					1 этаж на отм. ±0,000	Лист	Листов
							3	20
						<b>SYNERGY</b> DESIGN STUDIO		

Согласовано	
Взам. инв. №	
Подп. и дата	
Инв. № подл.	

ФИО заказчика

---

Адрес \_\_\_\_\_дом\_\_кв\_\_, домофон\_\_\_\_\_

Общая площадь 77кв

Количество проживающих 3+1

1. \_\_\_\_\_ Рост 176 / Вес 70 / Правша
2. \_\_\_\_\_(супруга) Рост170 / Вес 60-65 / Правша
3. \_\_\_\_\_(ребенок) 3 года / Левша
4. \_\_\_\_\_(мать \_\_\_\_\_) Рост 160 / 68 лет

Гостит неделями, предусмотреть опорные ручки в ванне и т.д

**•Количество помещений, функциональное назначение каждого помещения:**

-Прихожая:

В подъезде имеетсяприличная кладовая, заказчик хочет присоединить это помещение и сделать в ней гардерорбную.

- Коридор

- Зал+лоджия:

Зал "уголок киномана", лоджия релакс зона  
Нурс.

- Туалет:

Пожелание-Расширение туалета по возможности

- Кухня:

Рабочая зона / Столовая зона гармоничное сочетание. Максимальное количество людей за столом 6чл.Отсутствует газопровод, в рабочей зоне теплый пол. пожелание- мойка у окна.

- Спальня:

Зона сна / зона гардероб 2

- Ванная комната:

Посмотреть возможности расширения пространства.

- Детская + лоджия:

Детская -спальная зона / лоджия - игровая зона

**• Предпочтения по стилю в интерьере**

Основные стили: современный минимализм, модерн, соврем. японский стиль. Подсветка +.

- Зал-современный минимализм;

- Лоджия - модерн (лаундж зона)

- Кухня / столовая - современный минимал.

- Спальня - современный японский стиль

- Ванна - модерн

- Детская - Монтессори стиль

- **Цветовые предпочтения:**

Монотонные Несколько тонов. Исключаем коричневые цвета, бежевые цвета, глянецевый эффект. детская нежная гармония с розовыми тонами.

- **Мебель:**

Встроенная,Закрытая, функциональная.

- **Видео-аудио установки** (указать помещение и количество):

Домашний кинотеатр - нет

Телевизор + Зал 65'.

Кухня (подобрать гормоничный размер, расположение)

Проектор -нет

Аудиосистема (колонки/встроенная)

Зал акустика кинотеатра, лоджия зал-колонки, кухня колонки.

- **Освещение:** (если предпочтения разные, то укажите помещения):

- Направленное

Туалет

- Рассеянное

кухня-линейные светильники, споты

- Верхнее

Зал, детская, спальня

- Боковое зал, детская, спальня, кухня, лоджии, сан узлы

- Регулируемое Зал, лоджия зал, спальня, детская.

- Локальное ?

- Периметральное ?

Выявить лучшее решение в процессе проектирования.

- **Связь:**

Городская телефонная - нет

WiFi - Да (+усилители)

IP телефония - нет

Нужна серверная- да

- **Сан узлы: 2**

Функциональность каждого с/узла (укажите какие сантехнические приборы должны быть

представлены в каждом из санузлов):

Раковины в обоих сан узлах. Ванна гидромассаж.

- Предпочтения по типу окон и дверей:

Витражи Лоджия зал?, Окна двери высокого качества. Предусмотреть решетки на окна (детская защита).

- Оформление окон (укажите помещение):

- Жалюзи

Кухня, лоджия зал.

- Шторы

Зал, спальня, детская, лоджия детская.

- Озеленение / декорирование - да

- Есть ли необходимость?

дополнительного отопления

да (укажите систему)

Ванная не работает полотенцесушитель, нужно установить электро. теплый пол кухня и лоджии.

- Вентиляции

да (укажите систему) Ванна, туплет, кухня

- Кондиционирование - да

Зал, кухня

- Предпочтительные материалы в отделке (если отделка отличается в зависимости от помещения, укажите это)

Пол

паркет, плитка с подогревом.

Стеныобои под покраску, выкрасы.

Потолок

выявить лучшее решение в процессе проектирования.

- Есть ли приоритеты в выборе производителей мебели и отделочных материалов

мебель по типу полиформ, бб италия и т.п средней мягкости, материал ткань.

- Инженерное оборудование:

Водоочистное оборудование (водоподготовка)

Система видеонаблюдения

Система пожарной безопасности

Датчики протечки воды

Фильтры очистки воды  
Система противодействия проникновению  
(охранная система)

- Желаемое психологическое воздействие внутреннего пространства
- 
- 

- Особые пожелания/требования к дизайну помещения  
спальня читают книги. предусмотреть подсветку.  
Лоджия зал удобные кресла 2-3 шт, крепление великов 2шт, один детский, лыжи и спец одежда лыжгая 2 комплекта., коляска.

Замене / Ген. ремонту подлежит(ат):

Стены  
Полы  
Потолки  
Электрика  
Сантехника  
Радиаторы

Вентиляция  
Окна  
Двери  
Мебель